

ZAPYTANIE DO SKŁADANIA OFERT

I. ZAMAWIAJĄCY

SZKOŁA PODSTAWOWA NR 2 im. Stefana Czarnieckiego z Oddziałami Integracyjnymi ul. Okuniewska 2, 05-070 Sulejówek Regon: 011179789, NIP 822 22 07 102

II. OPIS PRZEDMIOTU ZAMÓWIENIA

1. **Przedmiot zamówienia obejmuje wykonanie remontu łazienki na** piętrze budynku Szkoły Podstawowej Nr 2 im. Stefana Czarnieckiego z Oddziałami Integracyjnymi ul. Okuniewska 2, 05-070 Sulejówek.

Prace remontowe według załączonego projektu architektoniczno-budowlanego z materiałami obejmują:

- a) przebudowa pomieszczeń (tj. ścianki działowe) i zmiana istniejącego wykończenia wewnątrz z dostosowaniem do istniejących przepisów i standardów
- b) utylizacja odpadów,
- c) remont pomieszczeń sanitarnych z dostosowaniem dla potrzeb osób niepełnosprawnych,
- d) wydzielenie przestrzeni- pokój wyciszeń,
- e) wymianę i modernizację instalacji kanalizacyjnej, hydraulicznej i elektrycznej zgodnie z projektem,
- f) wymiana stolarki drzwiowej
- g) rozbiórka i położenie terakoty na całej powierzchni podłogi (wybór płytek po wcześniejszej akceptacji z zamawiającym),
- h) rozbiórka i położenie glazury na ścianach (wybór płytek po wcześniejszej akceptacji z zamawiającym),
- i) rozbiórka dotychczasowych kabin zakup i montaż kabin sanitarnych spełniających warunki sanepidu wraz z kompletnymi kompaktami wc i spłuczkami,
- j) zakup i montaż kompletnych umywalek wraz z bateriami,
- k) pomalowanie ścian i sufitów (kolor po uzgodnieniu z zamawiającym),
- l) zakup i montaż materiałów i wyposażenia (tj. umywalki, baterie, wc, uchwyty dla niepełnosprawnych, grzejniki, lustra, itp.)

III. ISTOTNE WARUNKI ZAMÓWIENIA:

- 1) Wykonawcy ponoszą koszty związane z przygotowaniem oferty.
- 2) Zamawiający nie dopuszcza wykonywania zamówienia przez podwykonawców.
- 3) Zamawiający wyklucza z postępowania Wykonawców wymienionych w art.24 ust.1 pkt. 12-23 ustawy - Prawo zamówień publicznych.

Zapytania ofertowe zostanie zamieszczone w BIP

IV. TERMIN WYKONANIA ZAMÓWIENIA

Termin wykonania przedmiotu zamówienia: od **24.06.2024 r. do 14.08. 2024 r.**

V. OPIS SPOSOBU PRZYGOTOWANIA OFERTY

Oferent powinien stworzyć ofertę do niniejszego zapytania.

Oferta powinna być:

- opatrzona pieczętą firmową,
- posiadać datę sporządzenia,
- zawierać adres lub siedzibę oferenta, numer telefonu / fax, e-mail, numer NIP

VI. MIEJSCE ORAZ TERMIN SKŁADANIA OFERT

1. Ofertę należy złożyć w siedzibie SP2 w Sulejówku, lub wysłać drogą mailową na adres: sp2sulejowek@op.pl do dnia **18.01.2024 r.** do godziny 16.00
2. Ocena ofert zostanie dokonana w dniu **19.01.2024 r.** godz. 12:00, a wyniki i wybór najkorzystniejszej oferty zostanie ogłoszony niezwłocznie w BIP
3. Oferty złożone po terminie nie będą rozpatrywane.
4. Oferent może przed upływem terminu składania ofert zmienić lub wycofać swoją ofertę.
5. W toku badania i oceny ofert Zamawiający może żądać od oferentów wyjaśnień dotyczących treści złożonych ofert.

VII. OCENA OFERT


Zamawiający dokona oceny ważnych ofert na podstawie następujących kryteriów:

1. – najniższa cena
2. – zgodność materiałów z przedstawioną specyfikacją w zapytaniu ofertowym.

DYREKTOR SZKOŁY

mgr Magdalena Sawicka

SZKOŁA PODSTAWOWA NR 2
im. Stefana Czarnieckiego
z Oddziałami Integracyjnymi
ul. Okuniewska 2, 05-070 Sulejówek

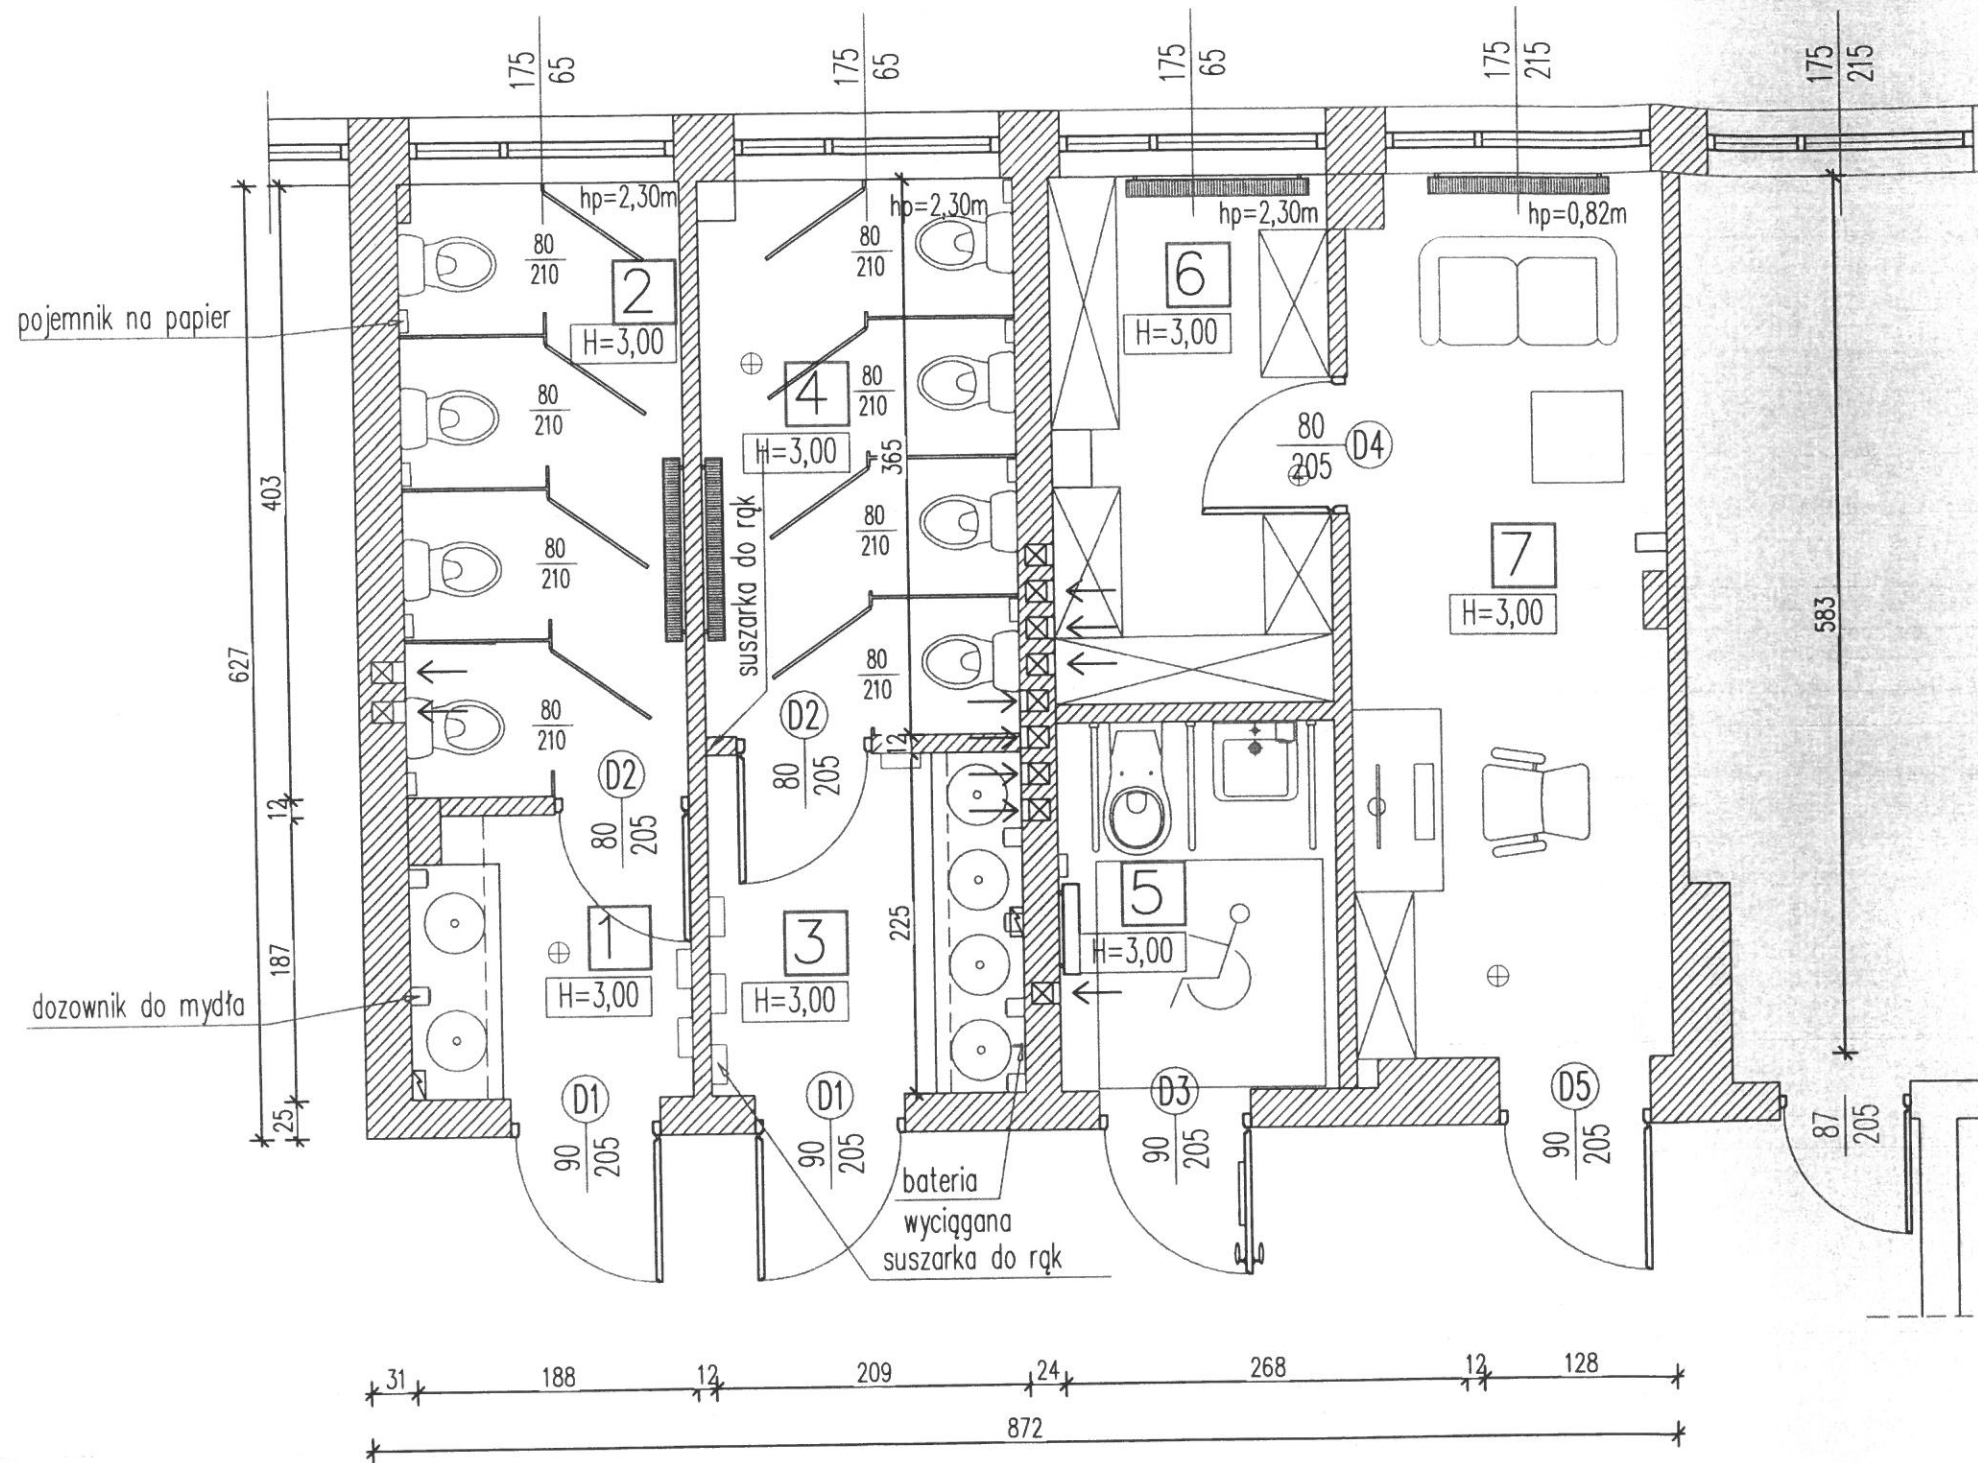

ZESTAWIENIE POMIESZCZEŃ		
Lp.	NAZWA POMIESZCZENIA	m ²
1	PRZEDSIONEK	3,5
2	TOALETA DLA CHŁOPCÓW	7,5
3	PRZEDSIONEK	4,8
4	TOALETA DLA DZIEWCZYNEK	7,6
5	TOALETA DLA N/P	4,5
6	ARCHIWUM	6,4
7	POKÓJ WYCISZEŃ DLA N/P	12,2
RAZEM		46,50

OKŁADZINY ŚCIENNE I PODŁOGOWE			
pomieszczenia		wysokość	okładzina
1, 2, 3, 4, 5	ściana	2,30	plytka/gres
	ściana	2,30-3,00	tynek gipsowy
	podłoga	-	plytka/gres
6, 7	ściana	3,00	tynek gipsowy
	podłoga	-	wykładzina dywanowa

STOLARKA DRZWIOWA					
OZNACZENIE	szerokość w świetle	wysokość w świetle	wyposażenie	ilość	kolor
D1	0,90m	min.2,0m	wentylacja 0,022m ²	2	biały
D2	0,80m	min.2,0m	wentylacja 0,022m ²	2	biały
D3	0,90m	min.2,0m	wentylacja 0,022m ² ; samozamykacz; uchwyt drzwiowy h ≤ 0,8m	1	biały
D4	0,80	min.2,0m	pełne	1	biały
D5	0,90	min.2,0m	pełne	2	biały

TECHNOLOGIA SKALA 1:50

U W A G A:

Zastosowane materiały i wyroby powinny posiadać Świadectwa i Aprobaty Techniczne zgodne z Polskimi Normami oraz wytycznymi branżowymi (PZH, ITB itp.) znaki bezpieczeństwa B.

Temat:

