

ZAPYTANIE DO SKŁADANIA OFERT

I. ZAMAWIAJĄCY

SZKOŁA PODSTAWOWA NR 2 im. Stefana Czarnieckiego z Oddziałami Integracyjnymi
ul. Okuniewska 2, 05-070 Sulejówek Regon: 011179789, NIP 822 22 07 102

II. OPIS PRZEDMIOTU ZAMÓWIENIA

1. Przedmiot zamówienia obejmuje remont pomieszczeń sanitarnych z dostosowaniem dla potrzeb osób niepełnosprawnych na piętrze budynku Szkoły Podstawowej Nr 2 im. Stefana Czarnieckiego z Oddziałami Integracyjnymi ul. Okuniewska 2, 05-070 Sulejówek. Prace remontowe według załączonego projektu architektoniczno-budowlanego z materiałami.

III. ISTOTNE WARUNKI ZAMÓWIENIA:

- 1) Wykonawcy ponoszą koszty związane z przygotowaniem oferty.
- 2) Zamawiający nie dopuszcza wykonywania zamówienia przez podwykonawców.
- 3) Zamawiający wyklucza z postępowania Wykonawców wymienionych w art.24 ust.1 pkt. 12-23 ustawy - Prawo zamówień publicznych.

Zapytania ofertowe zostanie zamieszczone w BIP

IV. TERMIN WYKONANIA ZAMÓWIENIA

Termin wykonania przedmiotu zamówienia: od **24.06.2024 r. do 31.07. 2024 r.**

V. OPIS SPOSOBU PRZYGOTOWANIA OFERTY

Oferent powinien stworzyć ofertę do niniejszego zapytania.

Oferta powinna być:

- opatrzona pieczęcią firmową,
- posiadać datę sporządzenia,
- zawierać adres lub siedzibę oferenta, numer telefonu / fax, e-mail, numer NIP
- zawierać szczegółowy kosztorys, wzór umowy oraz oświadczenie o zapoznaniu się z projektem.

VI. MIEJSCE ORAZ TERMIN SKŁADANIA OFERT

1. Ofertę należy złożyć w siedzibie SP2 w Sulejówku, lub wysłać drogą mailową na adres: sp2sulejowek@op.pl do dnia **21.02.2024 r.** do godziny 16.00
2. Ocena ofert zostanie dokonana w dniu **22.02.2024 r.**, a wyniki i wybór najkorzystniejszej oferty zostanie ogłoszony niezwłocznie w BIP
3. Oferty złożone po terminie nie będą rozpatrywane.
4. Oferent może przed upływem terminu składania ofert zmienić lub wycofać swoją ofertę.

5. W toku badania i oceny ofert Zamawiający może żądać od oferentów wyjaśnień dotyczących treści złożonych ofert.

VII. OCENA OFERT


Zamawiający dokona oceny ważnych ofert na podstawie następujących kryteriów:

1. – najniższa cena
2. – zgodność materiałów z przedstawioną specyfikacją w zapytaniu ofertowym.


DYREKTOR SZKOŁY
mgr Magdalena Sawicka

TECHNOLOGIA SKALA 1:50

U W A G A:
 Zastosowane materiały i wyroby powinny posiadać Świadczenia i Aprobaty Techniczne zgodne z Polskimi Normami oraz wyłącznymi bronzowymi (PZH, ITB itp.) znaki bezpieczeństwa B.

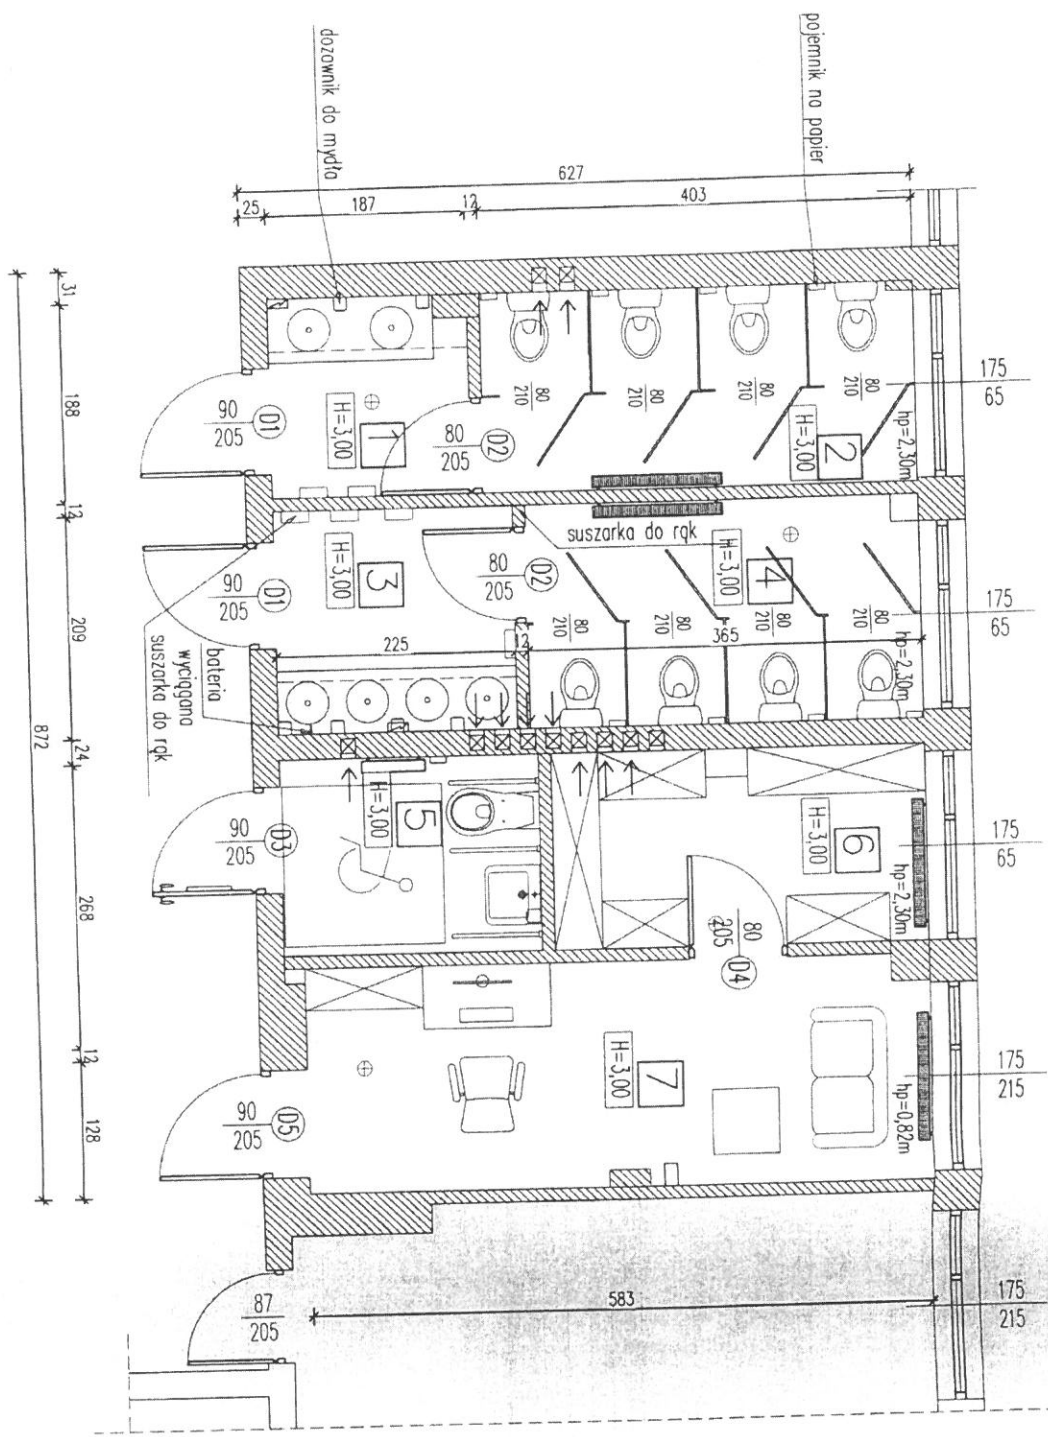

ZESTAWIENIE POMIESZCZEŃ		
Lp.	NAZWA POMIESZCZENIA	m ²
1	PRZEDSIÓDNEK	3,5
2	TOALETY DLA OBIĘTYCH	7,5
3	PRZEDSIÓDNEK	4,8
4	TOALETY DLA DZIEWCZYNKI	7,6
5	TOALETY DLA M/P	4,5
6	ARCHIWUM	6,4
7	POKÓJ WROCZEŃ DLA M/P	12,2
RAZEM		46,50

OKAZOWNY SCENNE I PODŁOGOWE			
pomieszczenie	wysokość	okładzina	
1, 2, 3, 4, 5	ściana 2,30 ściana 2,30-3,00 podłoga	plytka/gres lynk gipsowy plytka/gres	
6, 7	ściana 3,00 podłoga	lynk gipsowy	wykładzina dywanowa

STOLARKA DRZWIOWA					
oznaczenie	średność w świetle	wysokość w świetle	wyposzczenie	rodz.	kolor
01	0,90m	min.2,0m	wentylacja 0,022m ²	2	bialy
02	0,80m	min.2,0m	wentylacja 0,022m ²	2	bialy
03	0,90m	min.2,0m	wentylacja 0,022m ² ; samozamykacz; uchwyty drzwiowy H=5,00m	1	bialy
04	0,80	min.2,0m	pełne	1	bialy
05	0,90	min.2,0m	pełne	2	bialy

Temel:

