

## **ZAPYTANIE DO SKŁADANIA OFERT**

### **I. ZAMAWIAJĄCY**

SZKOŁA PODSTAWOWA NR 2 im. Stefana Czarnieckiego z Oddziałami Integracyjnymi  
ul. Okuniewska 2, 05-070 Sulejówek Regon: 011179789, NIP 822 22 07 102

### **II. OPIS PRZEDMIOTU ZAMÓWIENIA**

- 1. Przedmiot zamówienia obejmuje wydzielenie i remont przestrzeni tj. pokój wyciszeń i archiwum na piętrze** budynku Szkoły Podstawowej Nr 2 im. Stefana Czarnieckiego z Oddziałami Integracyjnymi ul. Okuniewska 2, 05-070 Sulejówek.  
Prace remontowe według załączonego projektu architektoniczno-budowlanego z materiałami.

### **III. ISTOTNE WARUNKI ZAMÓWIENIA:**

- 1) Wykonawcy ponoszą koszty związane z przygotowaniem oferty.
- 2) Zamawiający nie dopuszcza wykonywania zamówienia przez podwykonawców.
- 3) Zamawiający wyklucza z postępowania Wykonawców wymienionych w art.24 ust.1 pkt. 12-23 ustawy - Prawo zamówień publicznych.

Zapytania ofertowe zostanie zamieszczone w BIP

### **IV. TERMIN WYKONANIA ZAMÓWIENIA**

Termin wykonania przedmiotu zamówienia: od **01.08.2024 r. do 14.08. 2024 r.**

### **V. OPIS SPOSOBU PRZYGOTOWANIA OFERTY**

Oferent powinien stworzyć ofertę do niniejszego zapytania.

Oferta powinna być:

- opatrzona pieczętką firmową,
- posiadać datę sporządzenia,
- zawierać adres lub siedzibę oferenta, numer telefonu / fax, e-mail, numer NIP
- zawierać szczegółowy kosztorys, wzór umowy oraz oświadczenie o zapoznaniu się z projektem.

### **VI. MIEJSCE ORAZ TERMIN SKŁADANIA OFERT**


- 1.** Ofertę należy złożyć w siedzibie SP2 w Sulejówku, lub wysłać droga mailową na adres: sp2sulejowek@op.pl do dnia **21.02.2024 r.** do godziny 16.00
- 2.** Ocena ofert zostanie dokonana w dniu **22.02.2024 r.**, a wyniki i wybór najkorzystniejszej oferty zostanie ogłoszony niezwłocznie w BIP
- 3.** Oferty złożone po terminie nie będą rozpatrywane.
- 4.** Oferent może przed upływem terminu składania ofert zmienić lub wycofać swoją ofertę.

5. W toku badania i oceny ofert Zamawiający może żądać od oferentów wyjaśnień dotyczących treści złożonych ofert.

## VII. OCENA OFERT

Zamawiający dokona oceny ważnych ofert na podstawie następujących kryteriów:


1. – najniższa cena
2. – zgodność materiałów z przedstawioną specyfikacją w zapytaniu ofertowym.

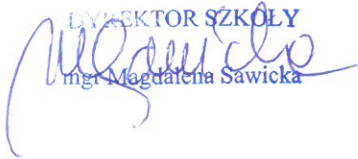DYREKTOR SZKOŁY  
  
mgr Magdalena Sawicka

# TECHNOLOGIA SKALA 1:50

U W A G A:

Zastosowane materiały i wyroby powinny posiadać Świadectwa i Aprobaty Techniczne zgodne z Polskimi Normami oraz wytycznymi branżowymi (PZH, ITB itp.) znaki bezpieczeństwa B.

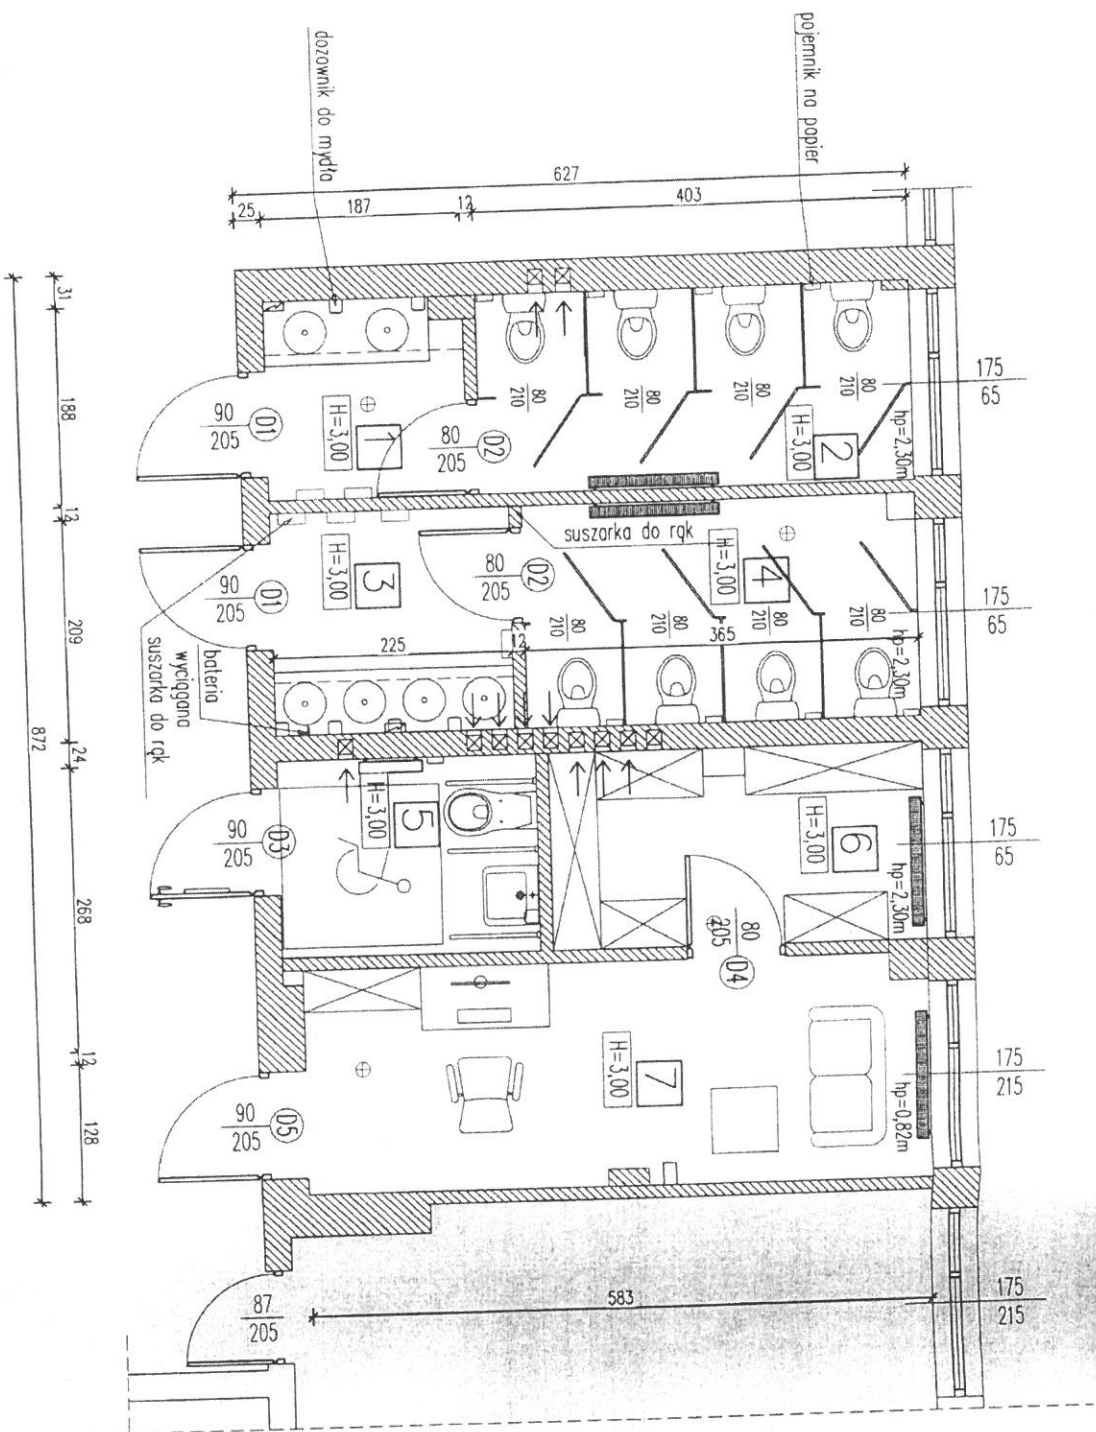

ZESTAWIENIE POMIESZCZEŃ		
Lp.	NAZWA POMIESZCZENIA	m <sup>3</sup>
1	PRZESIONEK	3,5
2	TOAleta DLA CHOROBY	7,5
3	PRZESIONEK	4,8
4	TOAleta DLA DZIEWCZYNEK	7,6
5	TOAleta DLA M/P	4,5
6	ARCHIWUM	6,4
7	POKÓJ WROCZEN DLA M/P	12,2
RAZEM		46,50

OKŁADZINY ŚCIENNE I PODŁOGOWE			
pomieszczenie	wysokość	aktywność	
1, 2, 3, 4, 5	ściana	2,30	plyta/gres
	ściana	2,30-3,00	plyta/gresowy
	podłoga	-	plyta/gres
6, 7	ściana	3,00	plyta/gresowy
	podłoga	-	wykładzina dywanowa

SIOŁASKA DRZWIOWA					
ODMARCZENIE	średnica w świetle	wysokość w świetle	wyposażenie	rodz.	kolor
01	0,90m	min.2,0m	wentylacja 0,022m <sup>2</sup>	2	biały
02	0,80m	min.2,0m	wentylacja 0,022m <sup>2</sup>	2	biały
03	0,90m	min.2,0m	wentylacja 0,022m <sup>2</sup> , samozamykacz, uchwyty drzwiowy H=5 0,8m	1	biały
04	0,80	min.2,0m	pełne	1	biały
05	0,90	min.2,0m	pełne	2	biały

Tenel

